


Fundament ca. 600 x 500 x 400Tief

(600)

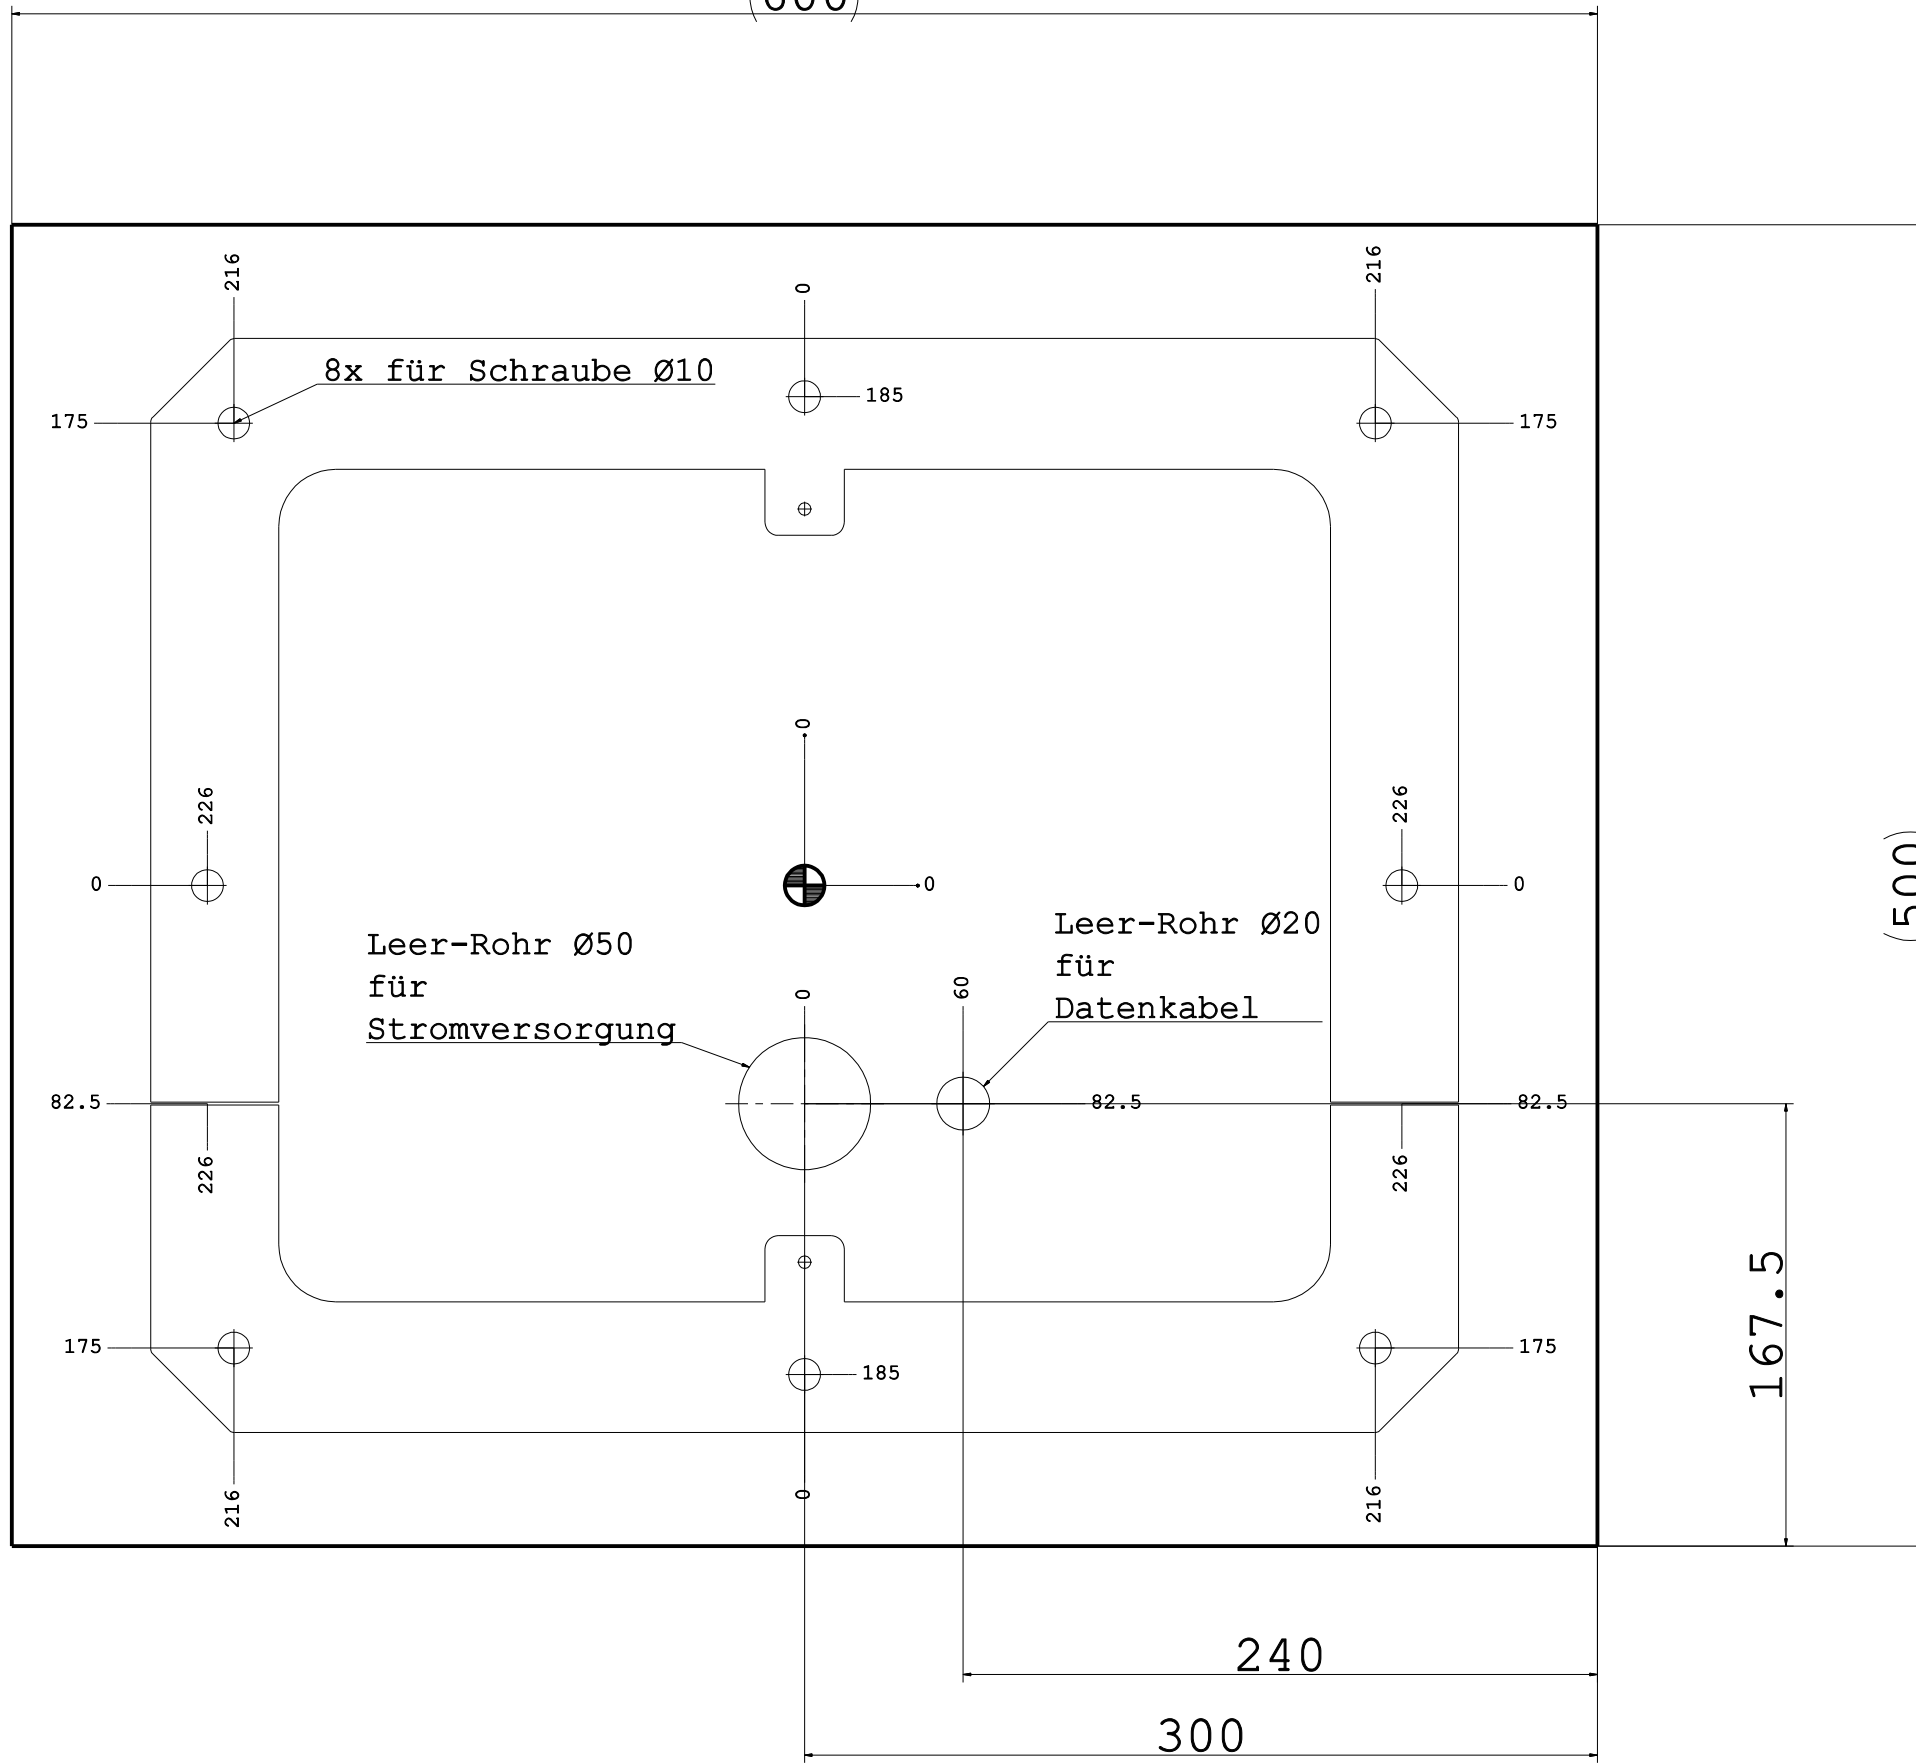

(500)

167.5

240

300

8x Schwerlast Anker Ø10  
werden bei Montage abgebohrt

↑  
Bedienseite

Allgemein- normen ISO 2768-m	Charakter ISO 1302	Maßstab 1:1	Blatt Nr. //	Seiten Nr. //
Stand: 11.01.2021	Norm	Benennung	Fundamentplan MEVOLT 2	
			600.0x500.0x400.0 Tief	
		Zeichnung Nr.	101000000A	Pos. //
Ziel	Änderung	Datum	Name	Fundamentplan